




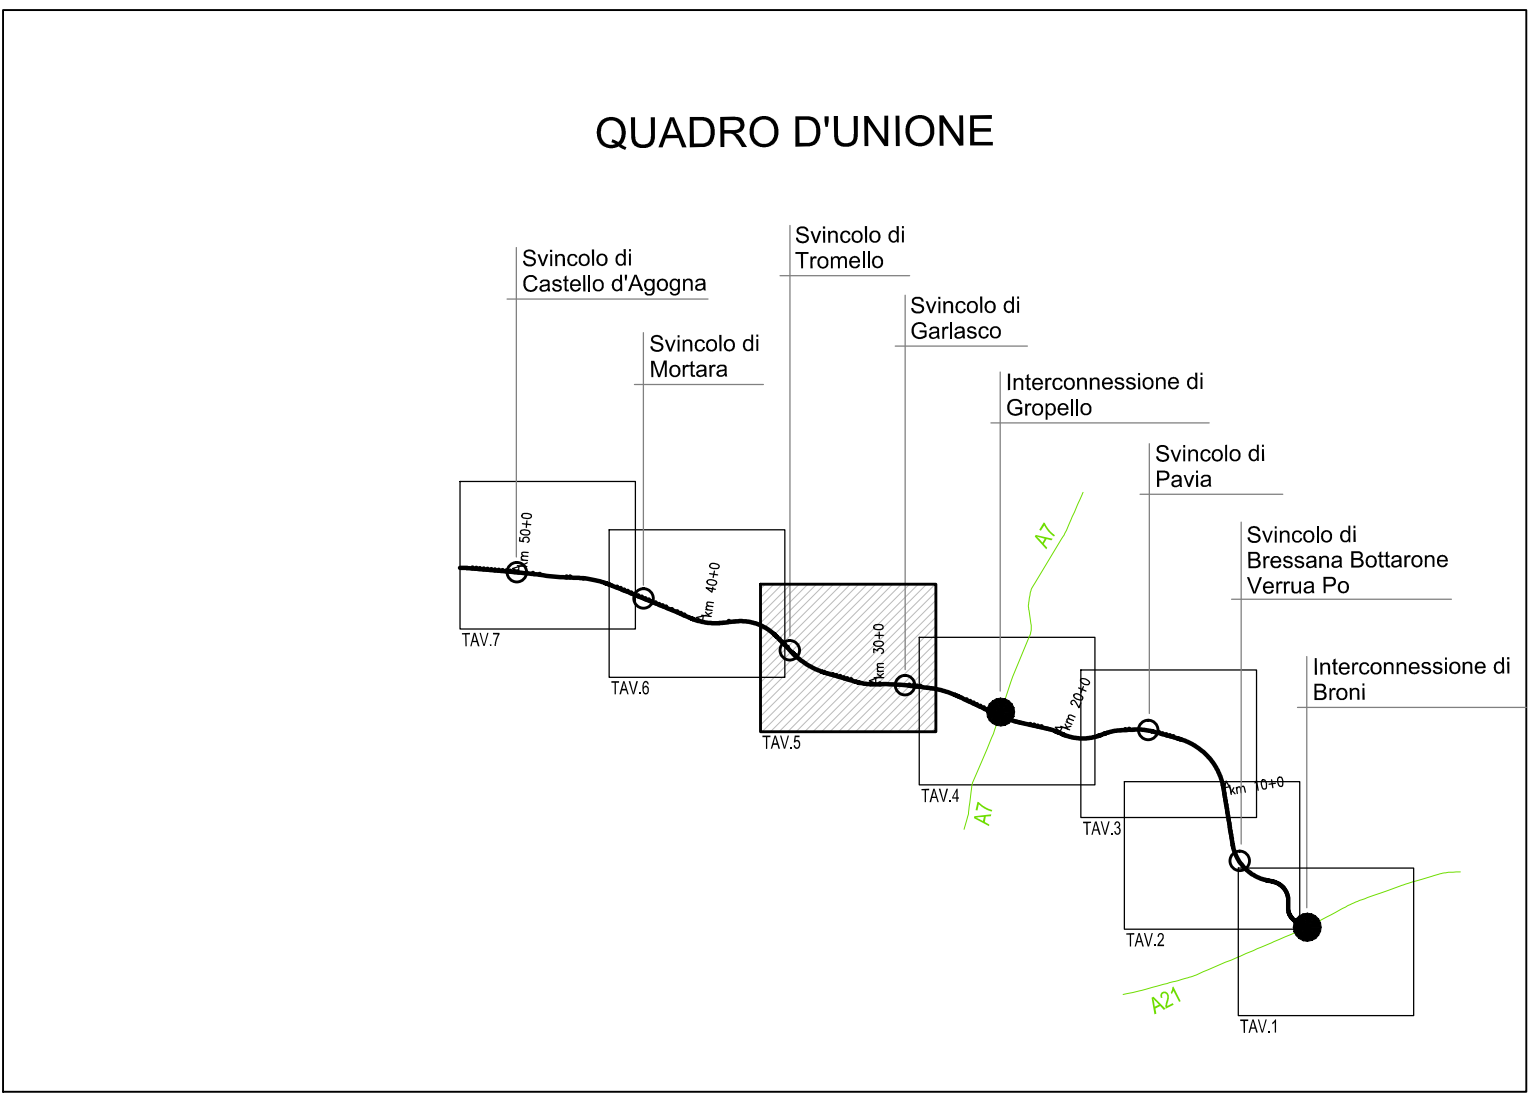

**AUTOSTRADA REGIONALE
INTEGRAZIONE DEL SISTEMA TRANSPADANO
DIRETTRICE BRONI-PAVIA-MORTARA**

CUP: H89D09000110007

PROGETTO DEFINITIVO

**PARTE GENERALE
INQUADRAMENTO GENERALE DELL'INTERVENTO**

PLANIMETRIE SU ORTOFOTO
PLANIMETRIA SU FOTOPIANO
TAV. 5

CODIFICA DOCUMENTO: **GN GEN 0000 PL 008 B** 1:10000 N° PROGRESSIVO: **1-0018**

PROGETTISTA E RESPONSABILE INTEGRAZIONE
PRESTAZIONE SPECIALISTICA:



Dott. Ing. Enrico Chisardi
Studio SINA
Provincia di Milano - 20139

ATTIVITÀ SPECIALISTICHE:

LA CONCESSIONARIA:



LA CONCEDENTE:



REV.	DATA	DESCRIZIONE	REDATTO	CONTROLLATO	APPROVATO
A	14/05/2011	EMISSIONE	P. ROMANI	S. LO GIUDICE	E. GHISLANDI
B	14/05/2011	REVISIONE PER PUBBLICAZIONE AI FINI VAI	P. ROMANI	S. LO GIUDICE	E. GHISLANDI

IL PRESENTE DOCUMENTO NON POTS' ESSERE COPIATO, RIPRODOTTO O A TERZI PUBBLICATO, IN TUTTO O IN PARTE, SENZA IL CONSENSO SCritto DELLA SOCIETÀ S.A.Bro.M. S.p.A. NON UTILIZZO NON AUTORIZZATO. SINA, PROGETTISTA E REDATTORE, HA GARANTITO LA CORRETTA RIPRODUZIONE DEL DOCUMENTO. IL PRESENTE DOCUMENTO NON POTS' ESSERE COPIATO, RIPRODOTTO O A TERZI PUBBLICATO, IN TUTTO O IN PARTE, SENZA IL CONSENSO SCritto DELLA SOCIETÀ S.A.Bro.M. S.p.A. NON UTILIZZO NON AUTORIZZATO. SINA, PROGETTISTA E REDATTORE, HA GARANTITO LA CORRETTA RIPRODUZIONE DEL DOCUMENTO.