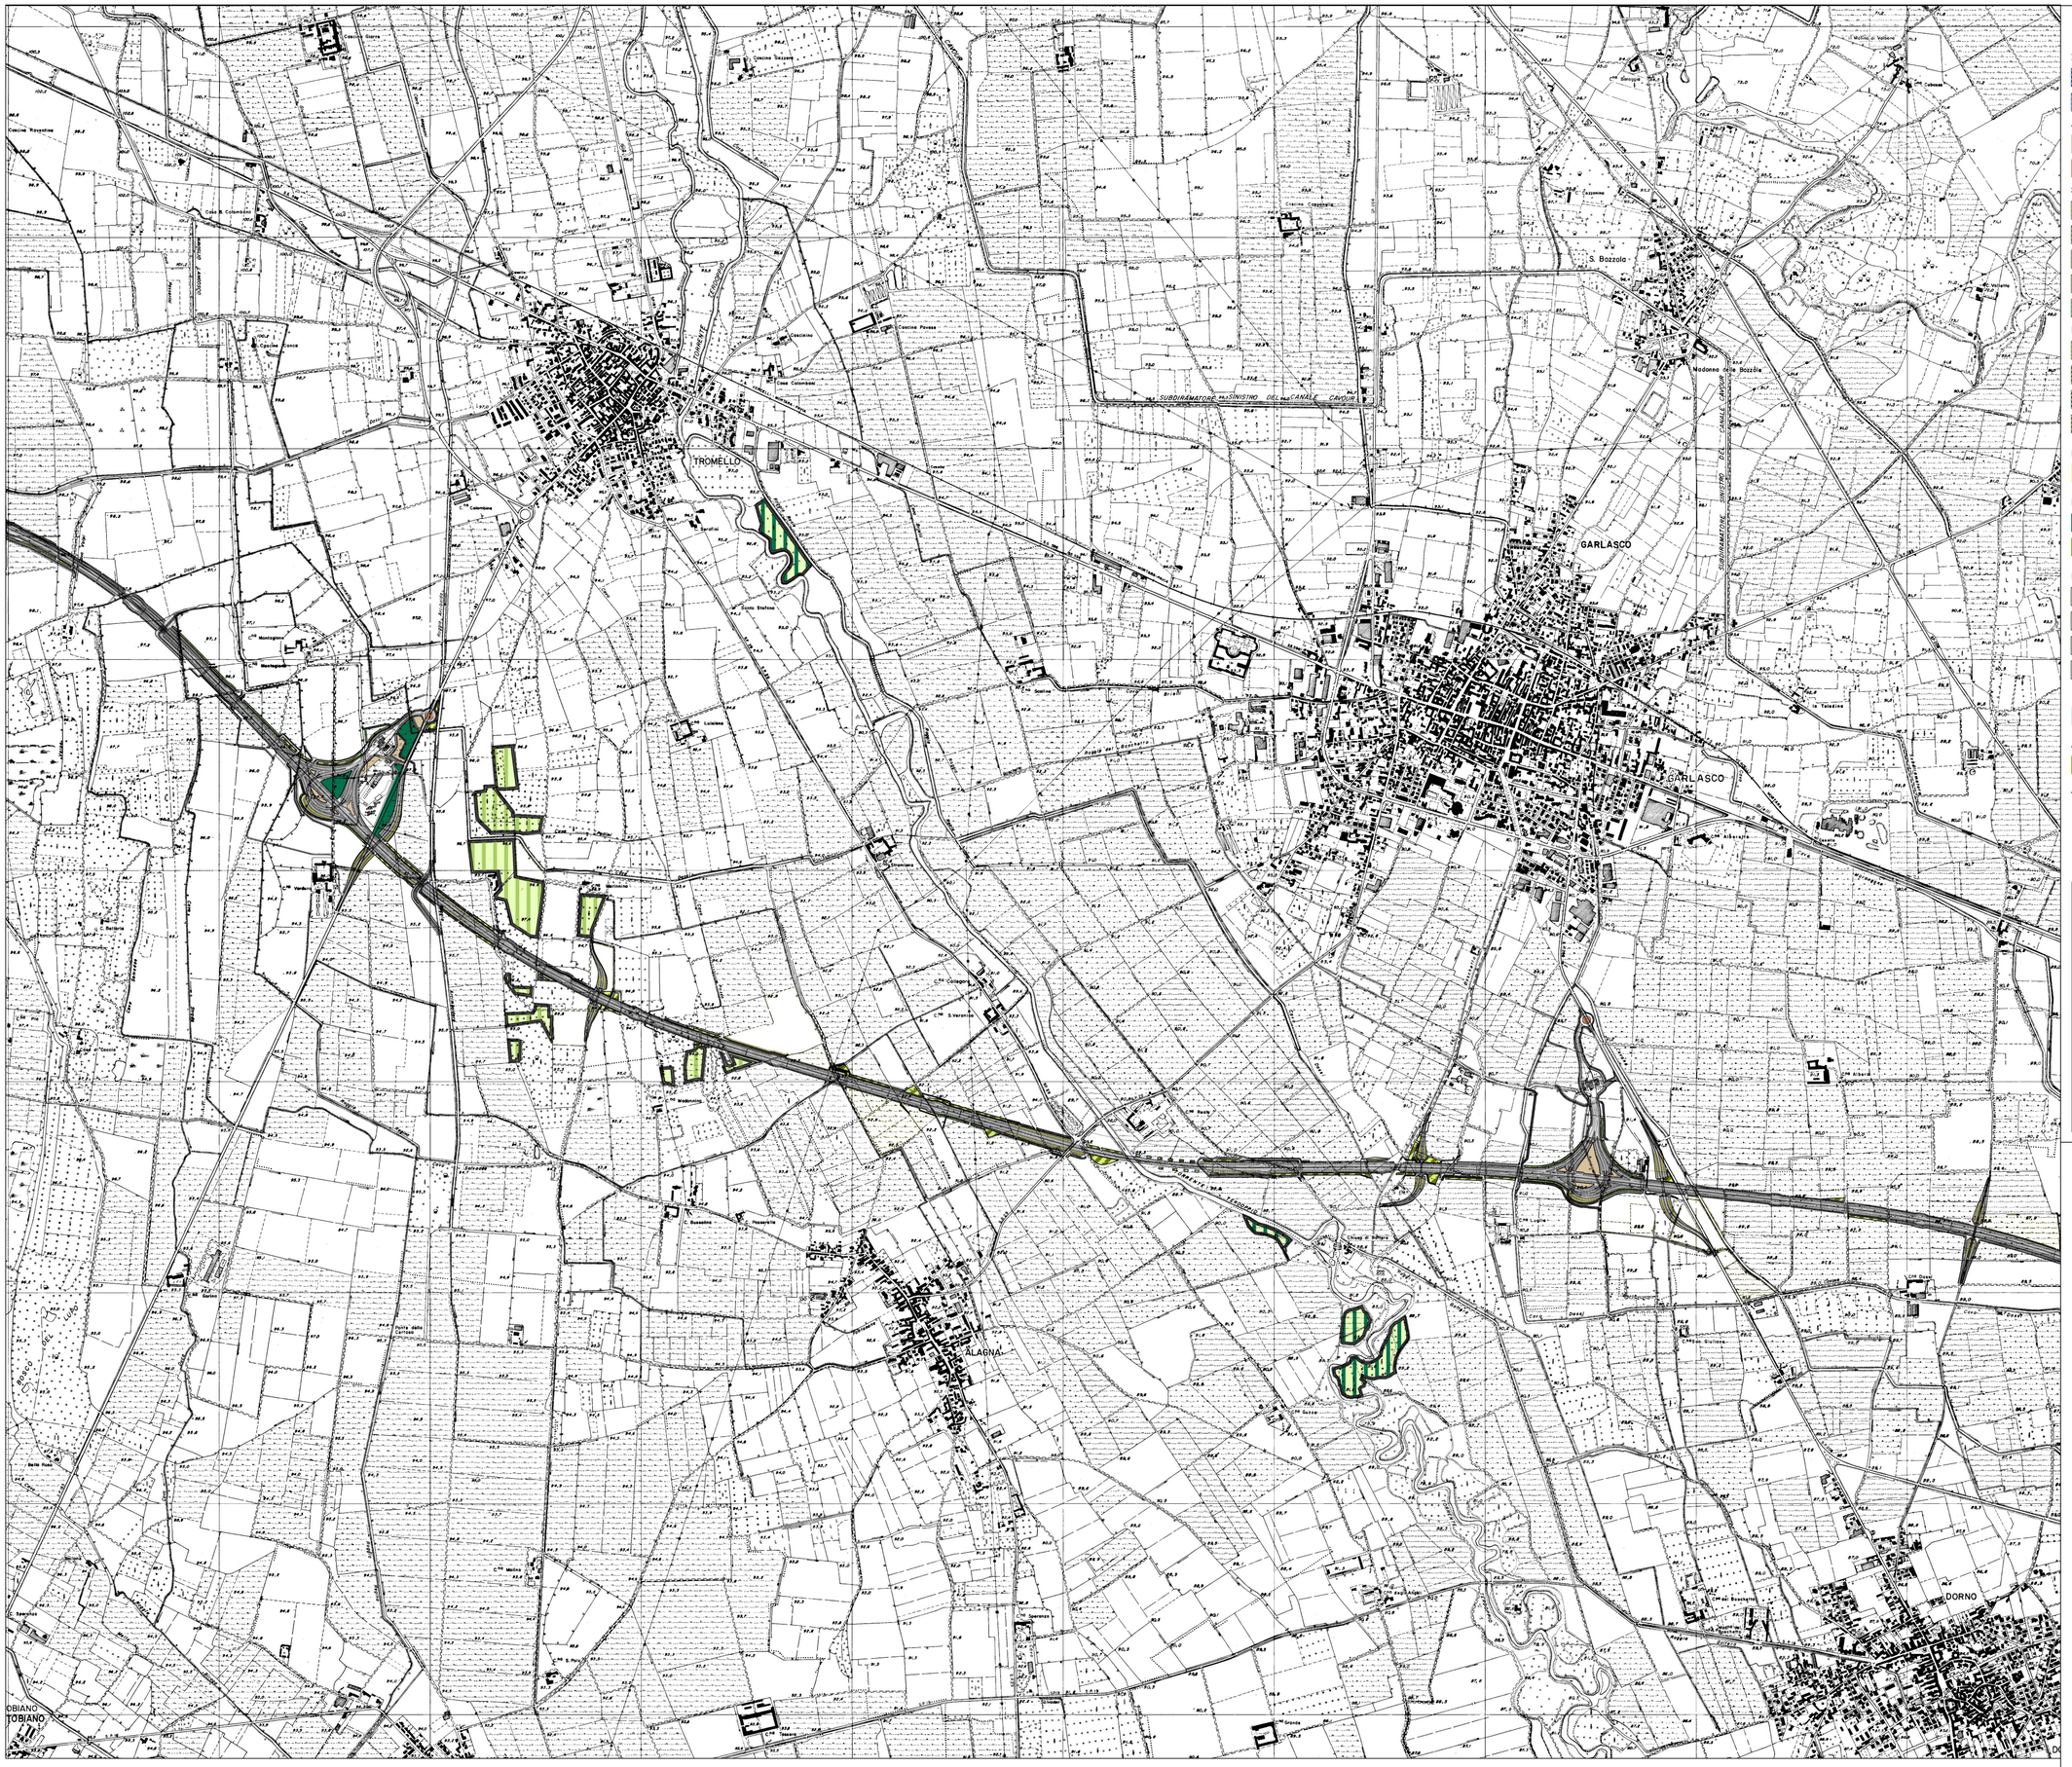

N

Legenda

Inviti faunistici

- Invito faunistico sotto viadotto - Tipologia L
- Invito faunistico in sottovia - Tipologia M

Aiuole ornamentali

- Aiuola in area interclusa - Tipologa AI
- Aiuola in rotatoria - Tipologia RR

Siepi e filari

- Filare Viadotto sul Po - Tipologia F.PO
- Filare in Lomellina con Acero campestre- Tipologia FL.AC
- Filare in Lomellina con Pioppo bianco- Tipologia FL.PB
- Filare in Oltrepo con Gelso nero- Tipologia FO
- Siepe della Bassa Pianura - Tipologia S.BP

Fasce arboreo-arbustive

- Tipologia A.6
- Tipologia A.9
- Tipologia B.2
- Tipologia B.5

Rinfoltimento arbustivo dei rilevati

- Rinfoltimento arbustivo dei rilevati - Tipologia B.RA

Boschi con funzione mitigativa

- Bosco mesofilo con funzione mitigativa - Tipologia BM.ME
- Bosco mesoxerofilo con funzione mitigativa - Tipologia BM.MX

Boschi compensativi

- Bosco compensativo igrofilo - Tipologia BC.IG
- Bosco compensativo mesofilo - Tipologia BC.ME
- Bosco compensativo mesoxerofilo - Tipologia BC.MX
- Bosco compensativo saliceto di ripa - Tipologia BC.SR

Fasce di rispetto

- Fascia inerbita di rispetto

Altre opere di compensazione

- Ipotesi di compensazione: biomasse forestali
- Tracciato in progetto

Quadro di Unione (fuori scala)

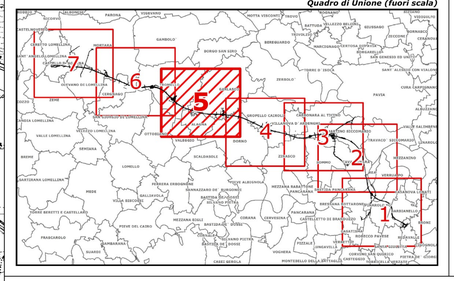

Infrastrutture Lombarde

S.A.Bro.M. S.p.A.

AUTOSTRADA REGIONALE
INTEGRAZIONE DEL SISTEMA TRANSPADANO
DIRETTRICE BRONI-PAVIA-MORTARA

CUP: H89D09000110007

PROGETTO DEFINITIVO

PARTE GENERALE
STUDIO DI IMPATTO AMBIENTALE
QUADRO DI RIFERIMENTO AMBIENTALE

OPERE DI MITIGAZIONE E COMPENSAZIONE (MC00)
OPERE DI MITIGAZIONE E COMPENSAZIONE
TAV. 5

CODIFICA DOCUMENTO: MAGNOLETTO CAPITOLO ARBE TIPO DOCO PROGR. DOCO REV. SCALA

N° PROGRESSIVO

PROGETTISTA E RESPONSABILE INTEGRAZIONE PRESTAZIONI SPECIALISTICHE:
SINA Dott. Ing. Enrico Ghislandi
Iscritto Albo Ingegneri
Provincia di Milano n° A16993

RESPONSABILE DEL S.I.A.:
SINA Dott. Ing. Dorina Spogliardi
Iscritta Albo Ingegneri
Provincia di Milano n° A20953

LA CONCESSIONARIA:
S.A.Bro.M. S.p.A.

LA CONCEDENTE:
Infrastrutture Lombarde

REV.	DATA	DESCRIZIONE	REDATTO	CONTROLLATO	APPROVATO
A	14/03/2011	EMISSIONE	E. MORETTI	M. BATTISTON	D. SPOGLIANTI
B	GIUGNO 2011	REVISIONE PER PUBBLICAZIONE AI FINI VIA	E. MORETTI	M. BATTISTON	D. SPOGLIANTI

IL PRESENTE DOCUMENTO NON POTRA' ESSERE COPIATO, RIPRODOTTO O ALTRIMENTI PUBBLICATO, IN TUTTO O IN PARTE, SENZA IL CONSENSO SCRITTO DELLA SOCIETA' SABROM S.P.A. OGNI UTILIZZO NON AUTORIZZATO SARA' PERSEGUITO A NORMA DI LEGGE. THIS DOCUMENT MAY NOT BE COPIED, REPRODUCED OR PUBLISHED, EITHER IN PART OR IN ITS ENTIRETY, WITHOUT THE WRITTEN PERMISSION OF SOCIETA' SABROM S.P.A. UNAUTHORIZED USE WILL BE PROSECUTE BY LAW.