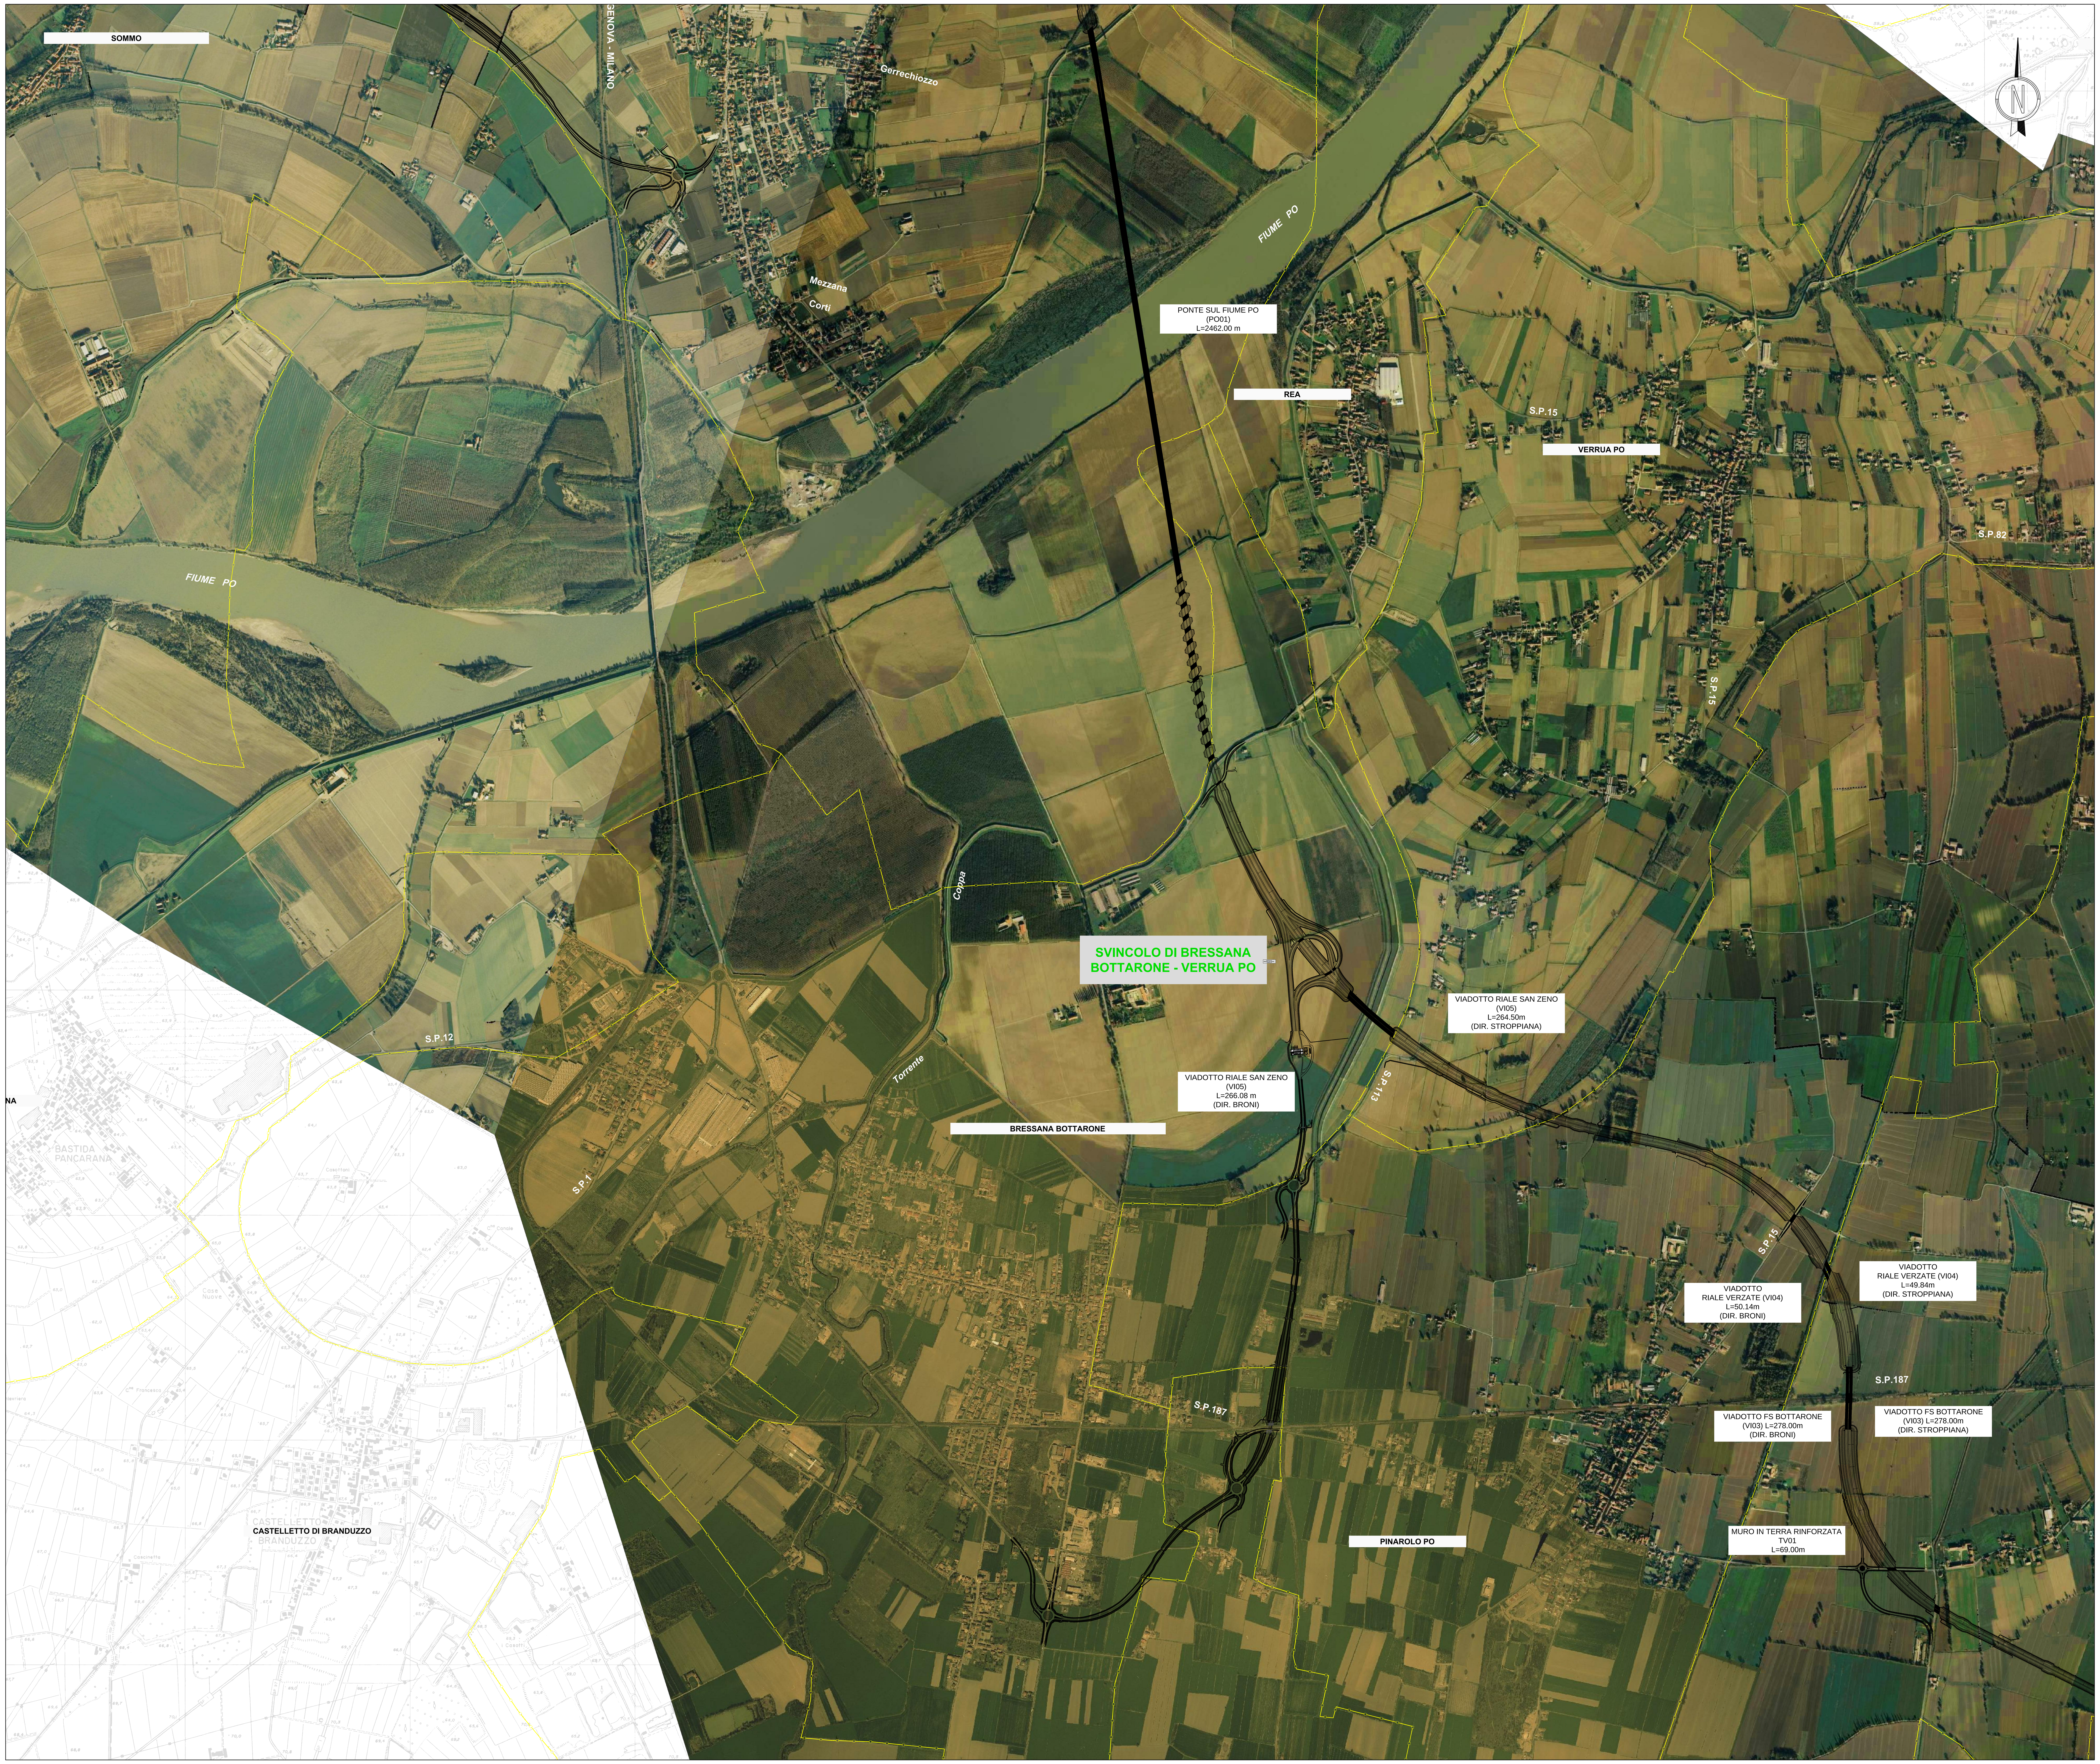

QUADRO D'UNIONE

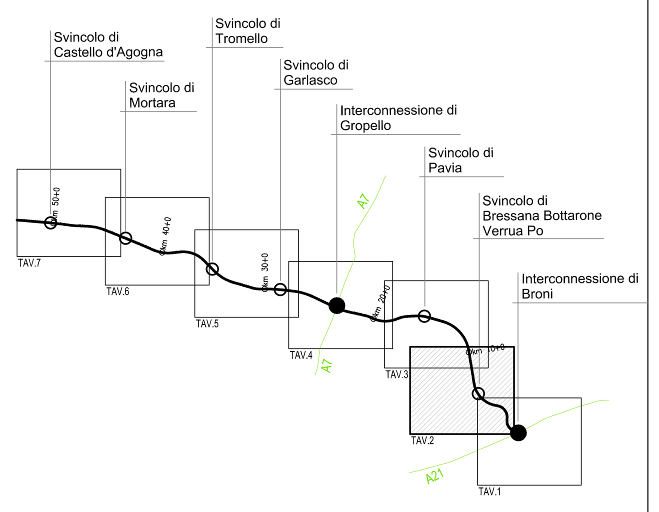

Infrastrutture Lombarde

S.A.Bro.M. S.p.A.

AUTOSTRADA REGIONALE
INTEGRAZIONE DEL SISTEMA TRANSPADANO
DIRETTRICE BRONI-PAVIA-MORTARA

CUP: H89D09000110007

PROGETTO DEFINITIVO

PARTE GENERALE
GENERALE
INQUADRAMENTO GENERALE DELL'INTERVENTO

PLANIMETRIE SU ORTOFOTO
PLANIMETRIA SU FOTOPIANO
TAV. 2

CODIFICA DOCUMENTO:

MACROLOTTO	CAPITOLO	WBS	TIPO DOC.	PROGR. DOC.	REV.	SCALA	N° PROGRESSIVO
G N	G E N	0 0 0 0	P L	0 0 5	B	1:10000	1-0015

PROGETTISTA E RESPONSABILE INTEGRAZIONE PRESTAZIONI SPECIALISTICHE:

SINA
Dott. Ing. Enrico Ghislandi
Iscritto Albo Ingegneri
Provincia di Milano nÁA16993

ATTIVITA' SPECIALISTICHE:

LA CONCESSIONARIA:

S.A.Bro.M. S.p.A.

LA CONCEDENTE:

Infrastrutture Lombarde

REV.	DATA	DESCRIZIONE	REDATTO	CONTROLLATO	APPROVATO
A	14/03/2011	EMISSIONE	P. ROMANI	B. LO GIUDICE	E. GHISLANDI
B	GIUGNO 2011	REVISIONE PER PUBBLICAZIONE AI FINI VIA	P. ROMANI	B. LO GIUDICE	E. GHISLANDI

IL PRESENTE DOCUMENTO NON POTRA' ESSERE COPIATO, RIPRODOTTO O ALTRIMENTI PUBBLICATO, IN TUTTO O IN PARTE, SENZA IL CONSENSO SCRITTO DELLA SOCIETÀ SABROM S.P.A. OGNI UTILIZZO NON AUTORIZZATO SARA' PERSEGUITO A NORMA DI LEGGE.
THIS DOCUMENT MAY NOT BE COPIED, REPRODUCED OR PUBLISHED, EITHER IN PART OR IN ITS ENTIRETY, WITHOUT THE WRITTEN PERMISSION OF SOCIETÀ SABROM S.P.A. UNAUTHORIZED USE WILL BE PROSECUTE BY LAW.